



POSTOPEK PRIPRAVE OPPN LO-074 po ZUreP-3

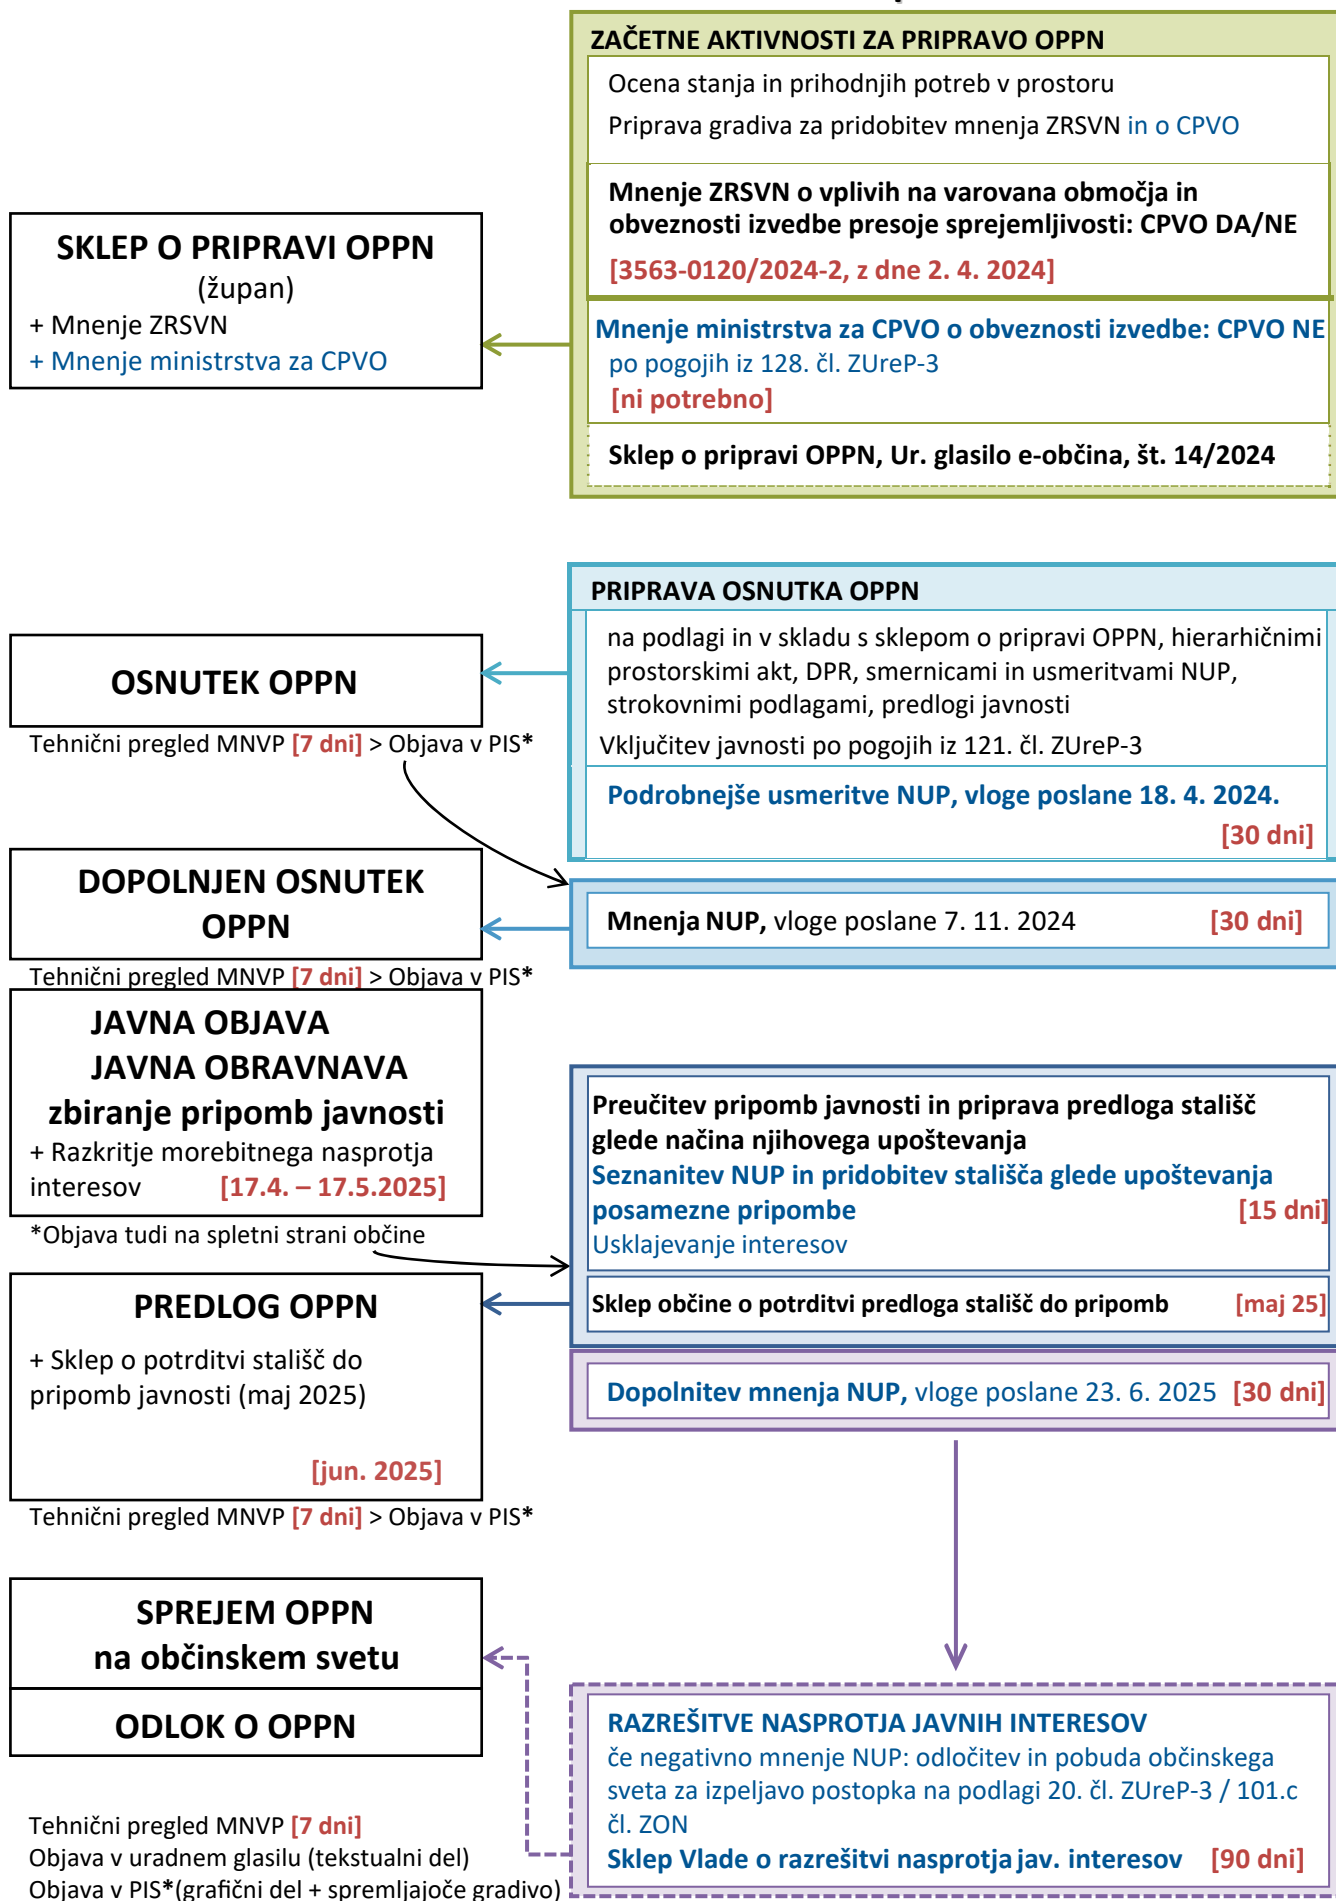

* do vzpostavitve PIS objava v skladu s 318. čl. ZUreP-3 na spletni strani MNVP |

GRAFIČNI PRIKAZ OBMOČJA OPPN LO-074

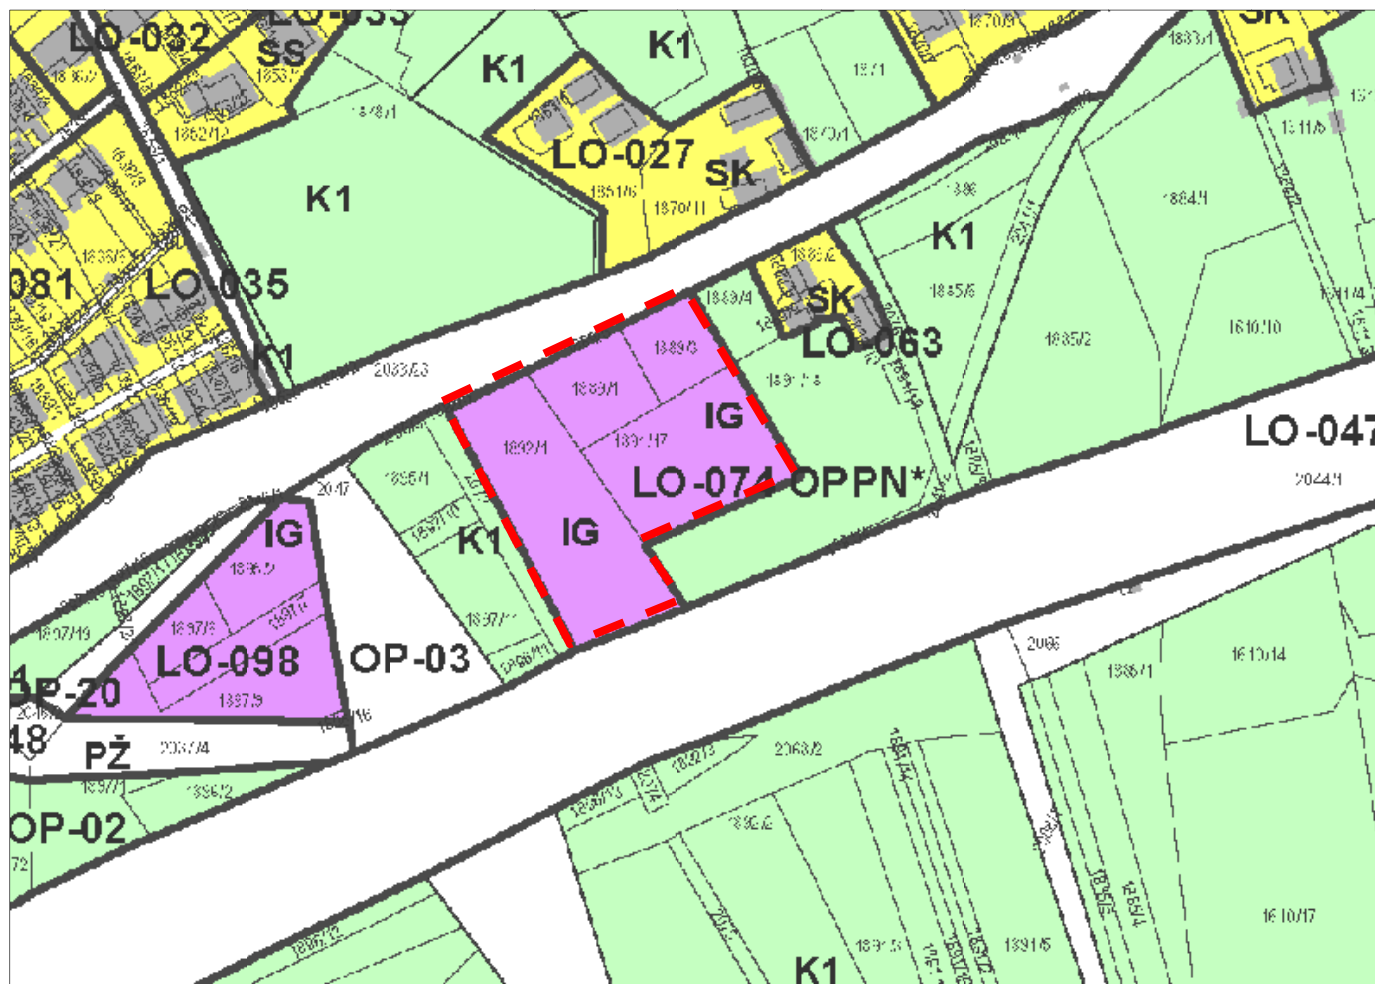

grafični prikaz območja OPPN in namenske rabe prostora po OPN (vir: OPN Log-Dragomer)