


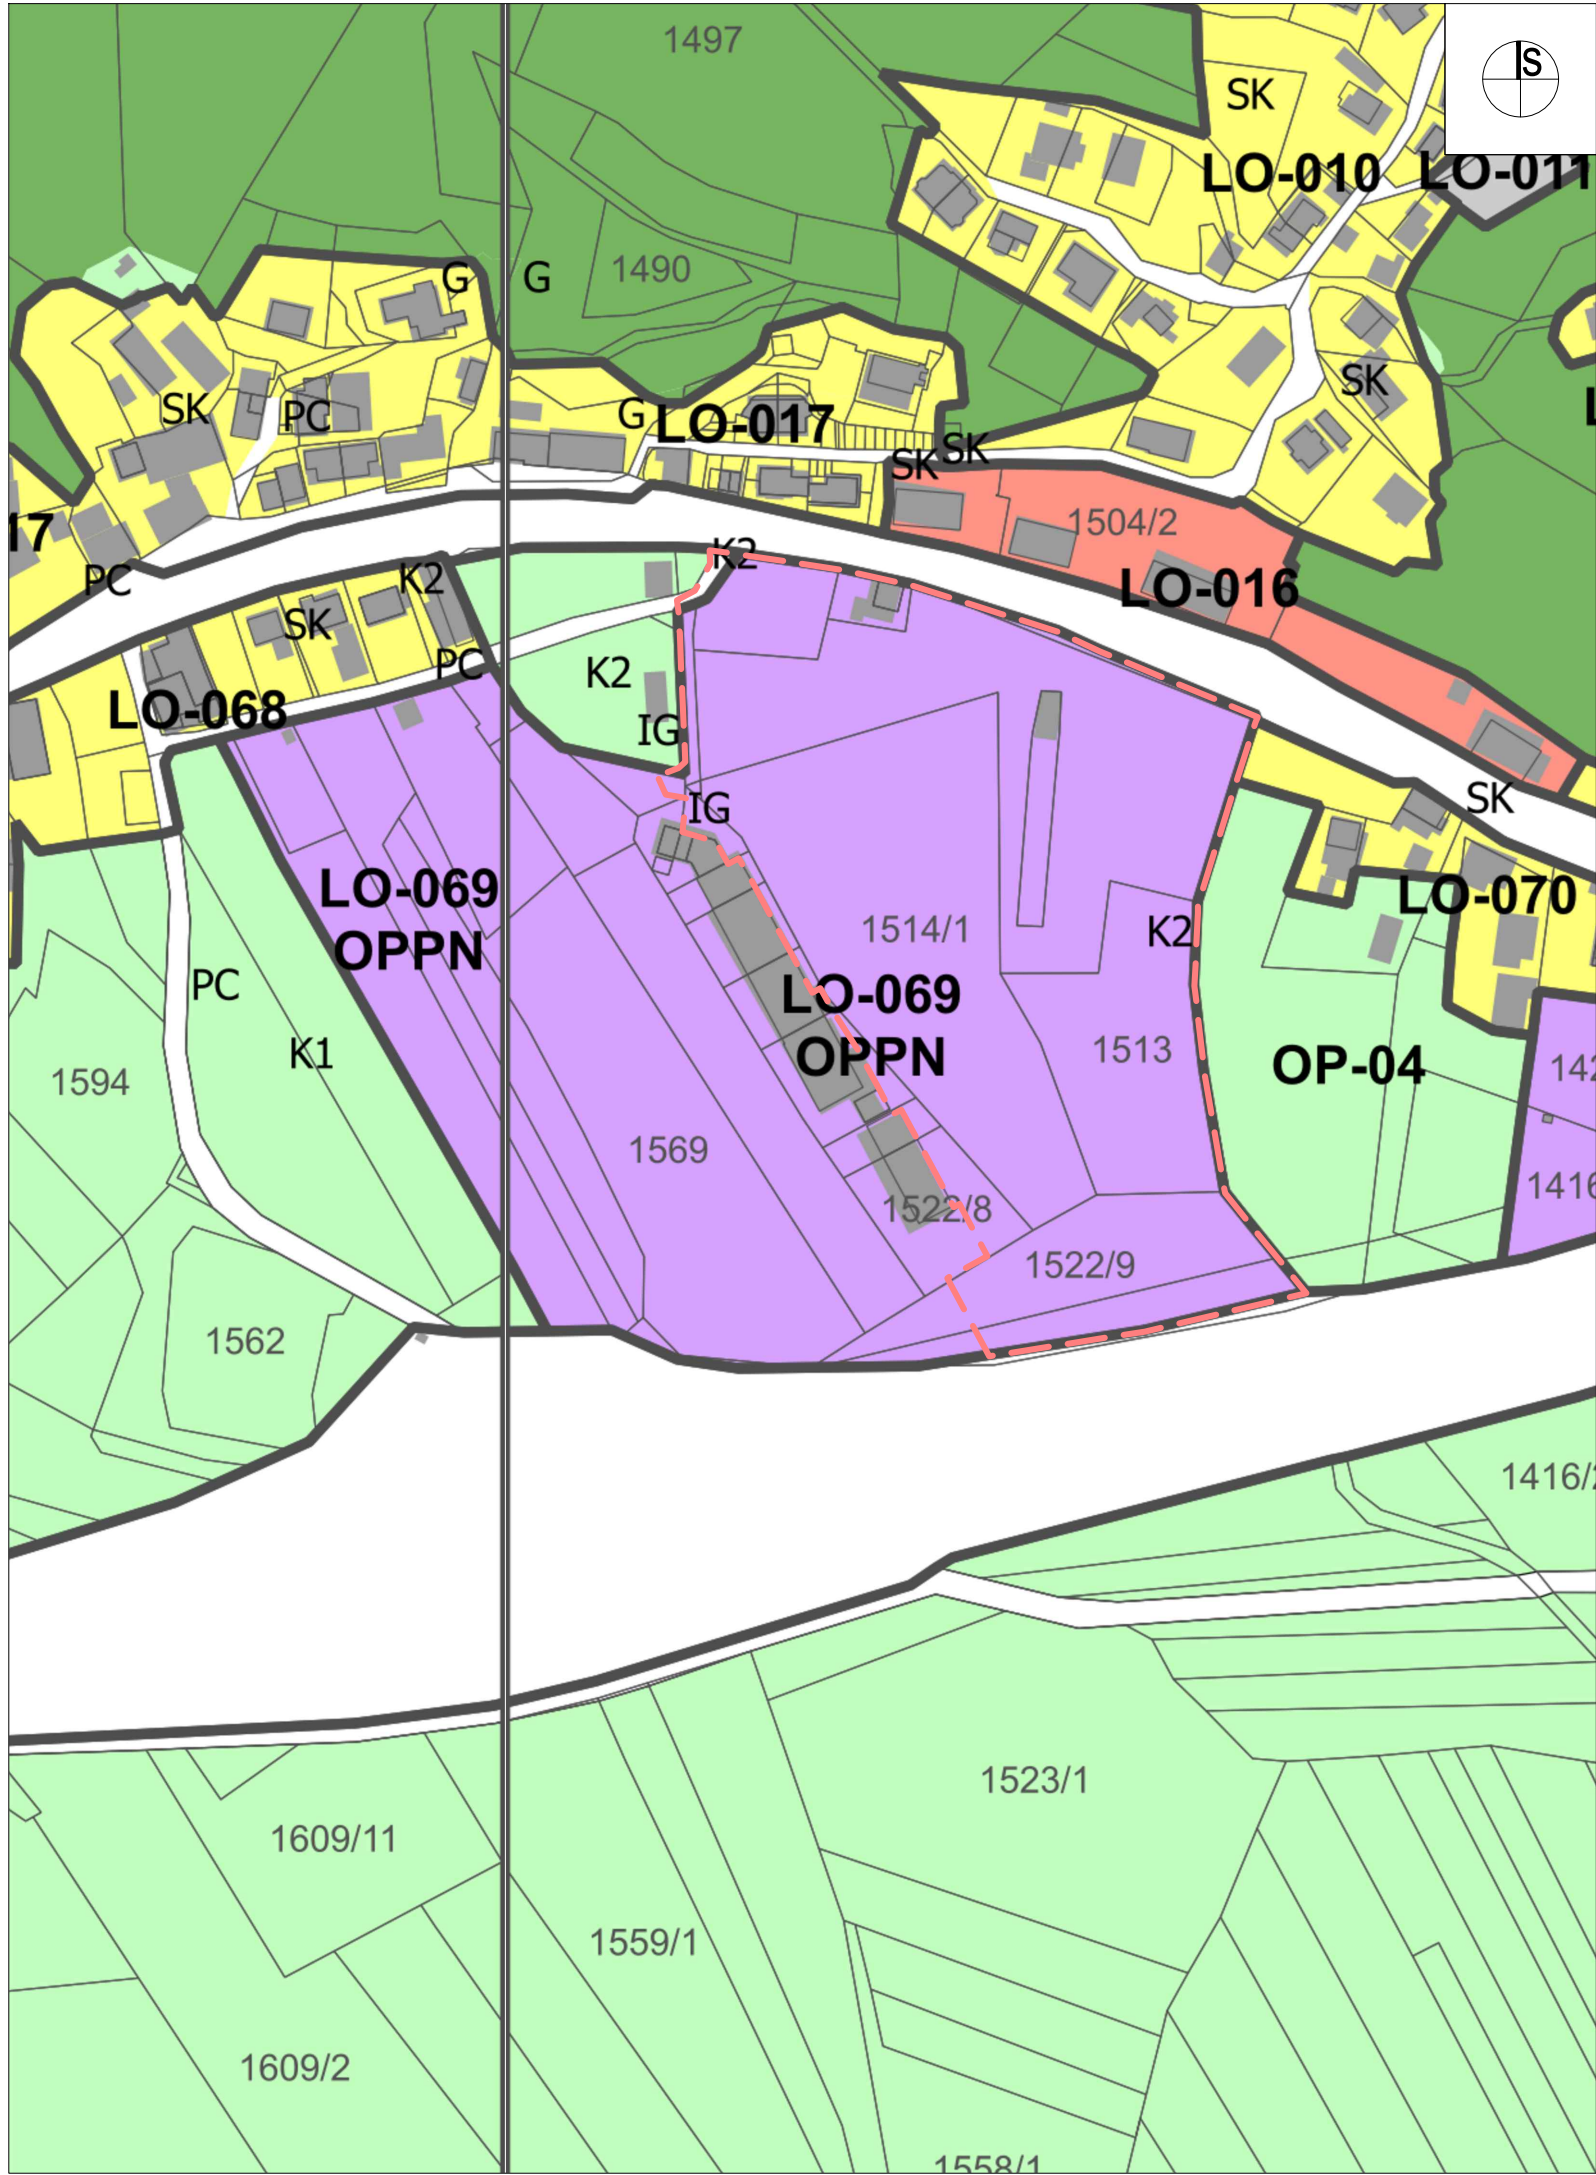

LEGENDA

mreža TTN5

meja občine Log - Dragomer

ZKP (GURS)

kataster stavb (GURS)

območje SPREMEMB IN DOPOLNITEV OPPN

3. PRIKAZ OBMOČIJ ENOT UREJANJA PROSTORA, OSNOVNE OZIROMA
PODROBNEJŠE NAMENSKE RABE PROSTORA IN PROSTORSKIH IZVEDBENIH POGOJEV

S - OBMOČJA STANOVANJ

SS - stanovanjske površine

SSa - stanovanjske površine brez spremljajočih dejavnosti

SK - površine podeželskega naselja

SB - stanovanjske površine za posebne namene

SKk - površine podeželskega naselja za samostojne kmetije

SKg - površine podeželskega naselja za gospodarska poslopja kmetij

SP - površine počitniških hiš

C - OBMOČJA CENTRALNIH DEJAVNOSTI

CU - osrednja območja centralnih dejavnosti

CDI - druga območja centralnih dejavnosti za izobraževanje

CDc - druga območja centralnih dejavnosti za verske dejavnosti

I - OBMOČJA PROIZVODNIH DEJAVNOSTI

IG - gospodarske cone

IK - površine z objekti za kmetijsko proizvodnjo

B - POSEBNA OBMOČJA

BC - športni centri

Z - OBMOČJA ZELENIH POVRŠIN

ZS - površine za oddih, rekreacijo in šport

ZP - parki

ZK - pokopališča

P - OBMOČJA PROMETNIH POVRŠIN

PC - površine cest

PŽ - površine železnic

PO - ostale prometne površine

O - OBMOČJA OKOLJSKE INFRASTRUKTURE

Ov - površine za oskrbo z vodo

Oc - površine čistilne naprave

A - POVRŠINE RAZPRŠENE POSELITVE

Ask - površine razpršene poselitve podeželskega naselja

Asp - površine razpršene poselitve za počitniške hiše

OBMOČJA KMETIJSKIH ZEMLJIŠČ

K1 - najboljša kmetijska zemljišča

K2 - druga kmetijska zemljišča

OBMOČJA GOZDNIH ZEMLJIŠČ

G - gozdna zemljišča

Gv - varovalni gozd

OBMOČJA VODA

VC - celinske vode

meja območja enote urejanja prostora

PROSTORSKI IZVEDBENI POGOJI

Ureditvene enote

[v] - vas (strnjena zazidava prostostojećih objektov srednjega merila)

[vj] - vaško jedro (strnjena zazidava objektov srednjega merila)

[e] [e1] - zazidava prostostojećih stanovanjskih objektov manjšega merila

[dv] [dv1] - dvojčki (strnjena zazidava objektov manjšega merila v nizu)

[vr] [vr1] - vrstne hiše (strnjena zazidava objektov manjšega merila v nizu)

[w] - počitniške hiše

[x] - svojstveno oblikovanje

[b] - bloki (zazidava prostostojećih objektov ali objektov v nizu srednjega merila)

[d] - dvoranski objekti in delavnice (prostostoječi ploščati objekti srednjega do velikega merila)

[vs] - večje stavbe

[p] - prometne površine (brez objektov)

[n] - infrastrukturni objekti in naprave

[zi] - igrišča, igralne površine, zelenice

[zk] - pokopališča

[zp] - parkovne površine

POJASNILO OZNAKE ENOTE UREJANJA PROSTORA - EUP

LO-001 CU [vs]

DR-078 SS [OPPN]

LO 001 okrajšava imena naselja (vir: GURS), glej karto 1-02

CU zaporedna št. EUP v naselju

[vs] podrobnejša namenska raba prostora

[n] tip ureditvene enote

[OPPN] način urejanja z občinskim podrobnim prostorskim načrtom - OPPN

URBIS,
Urbanizem, arhitektura, projektiranje in storitve d.o.o.
Partizanska cesta 3, 2000 Maribor

PROJEKT:	SPREMEMBE IN DOPOLNITVE OBČINSKEGA PODROBNEGA PROSTORSKEGA NAČRTA ZA POSLOVNO PROIZVODNO CONO NA LOGU - ZAHODNI DEL	
FAZA:	DOPOLNJEN OSNUTEK	
NASLOV LISTA:	PRIKAZ NAMENSKE RABE PROSTORA Izsek iz grafičnih prilog OPN Občine Log Dragomer	
NAROČNIK:	Biro Biro d.o.o., Beloruska ulica 7, 2000 Maribor	
NOSILEC NALOGE:	Natalija BABIČ, univ. dipl. inž. arh., PA PPN ZAPS 1502	
SODELAVKI:	Dijana BOŽIČ, mag. inž. arh., Zdenka LEŠNIK, geod. teh.	
ŠT. PROJEKTA:	2024/SDOPPN-047	
DATUM PROJEKTA:	SEPTEMBER 2026	
MERILO:	1 : 2500	
ŠT. LISTA:		1.1