





LEGENDA



območje OPPN

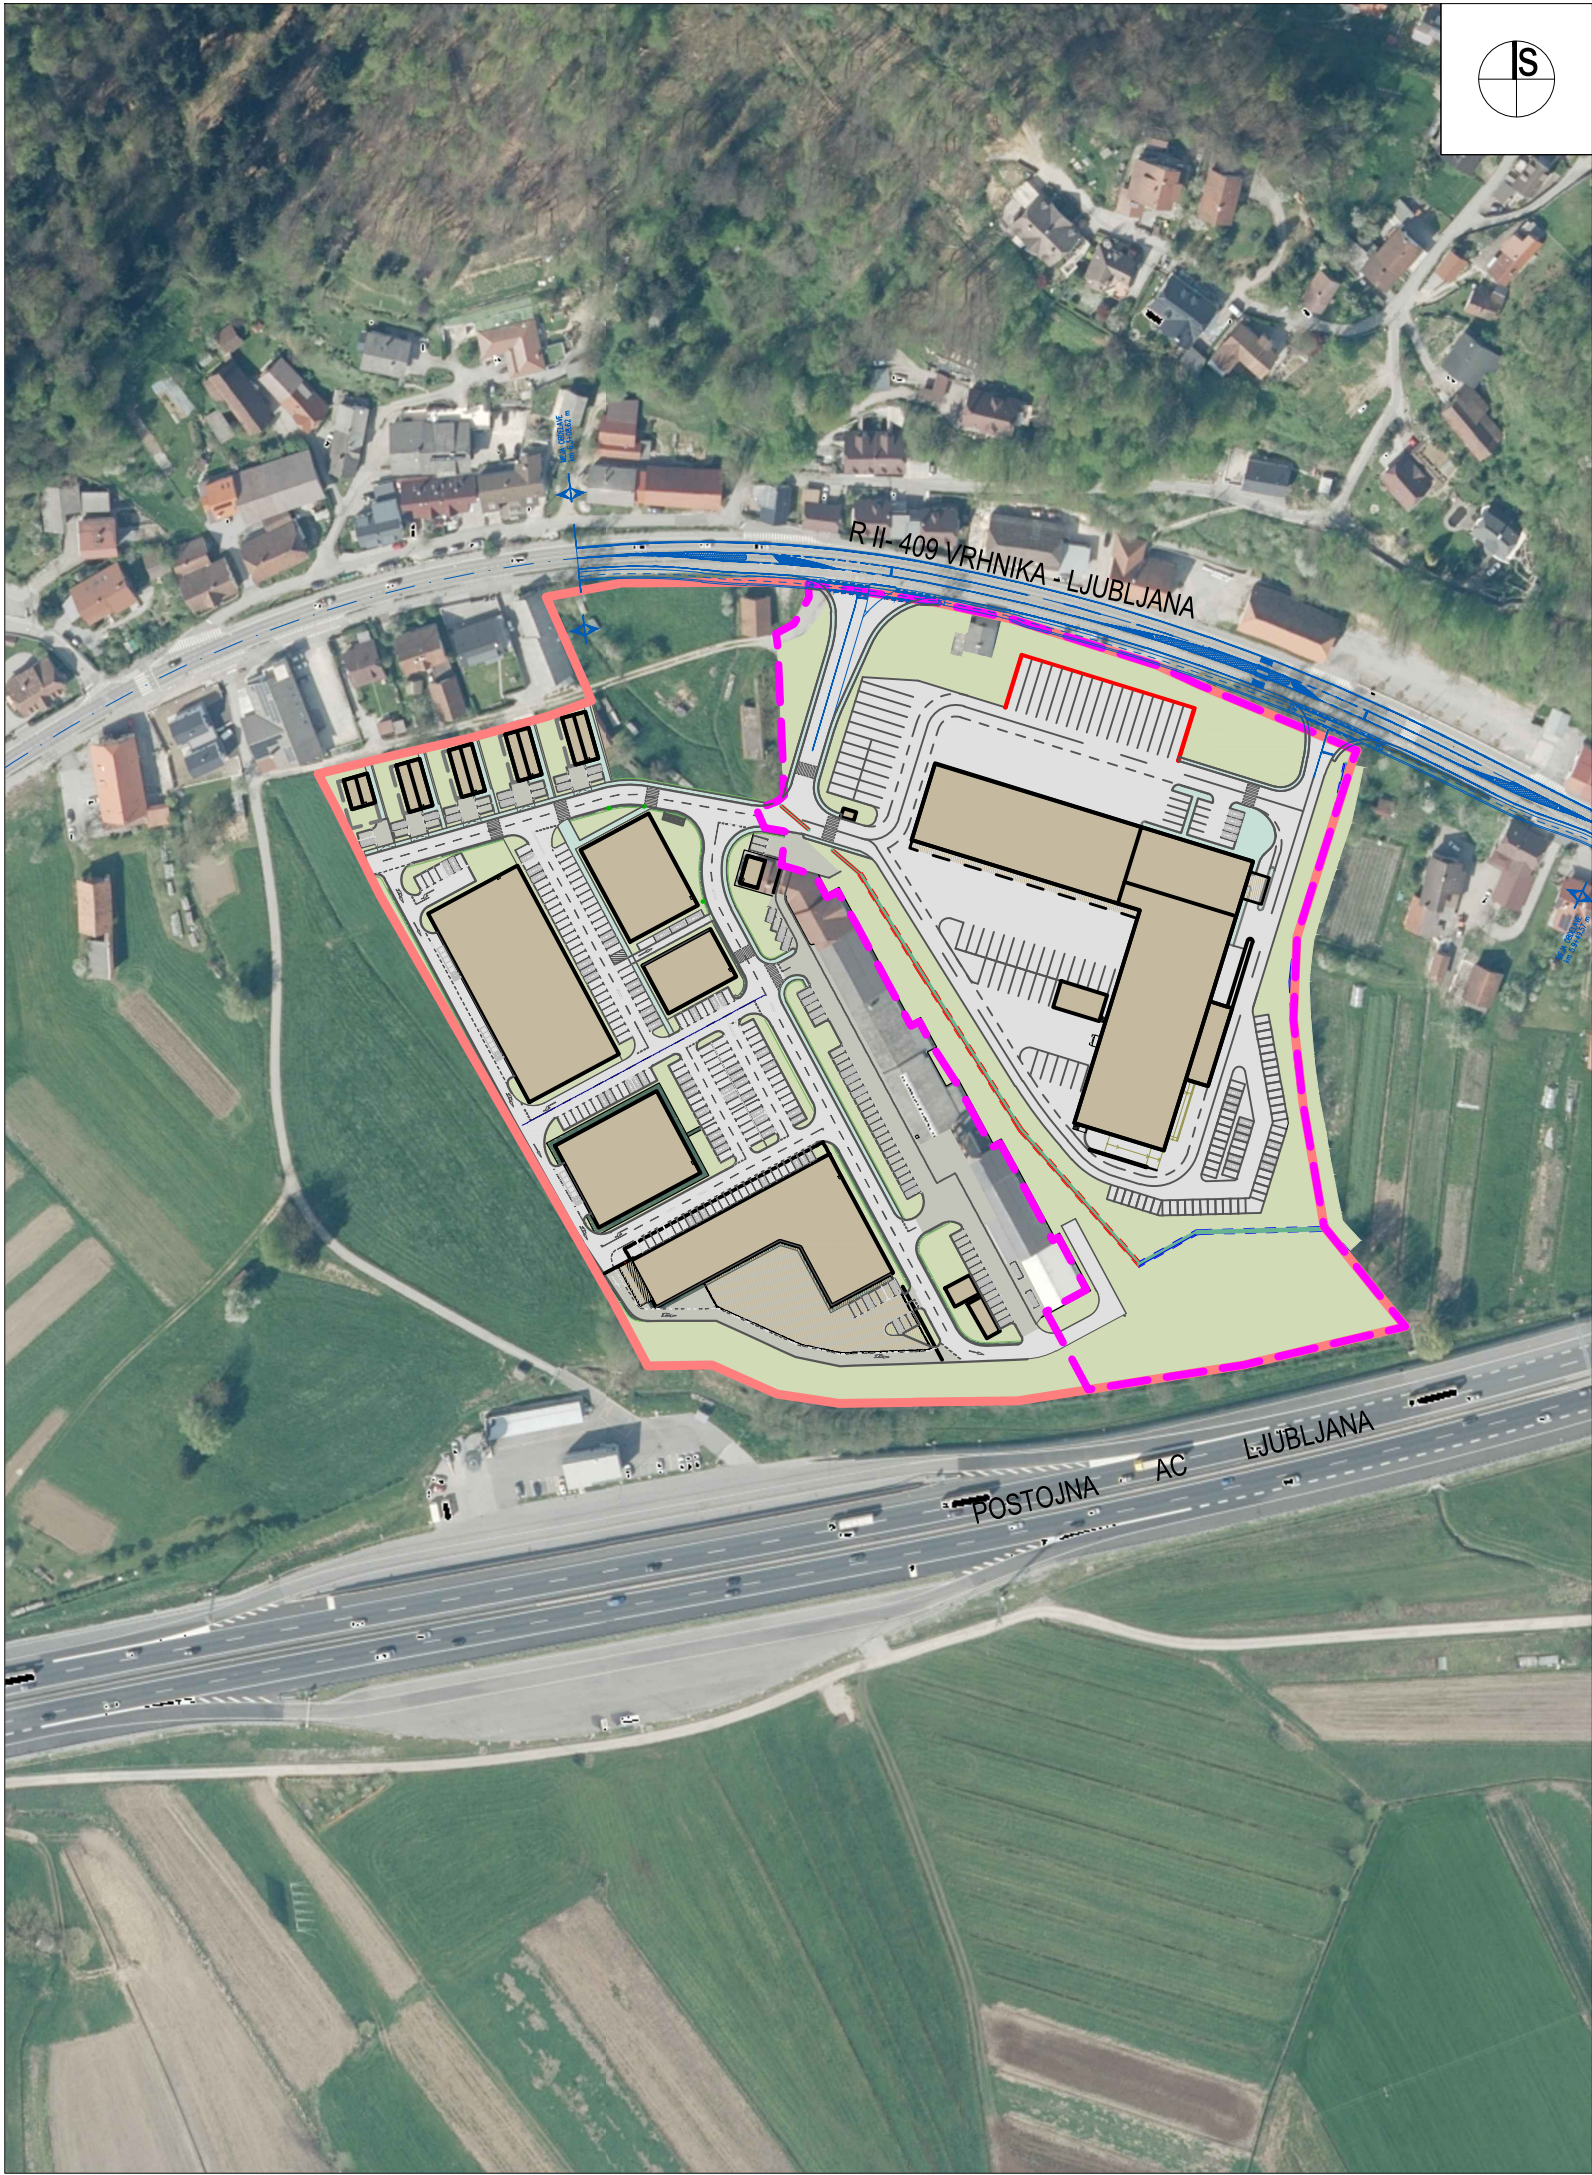

območje SPREMEMB IN DOPOLNITEV OPPN

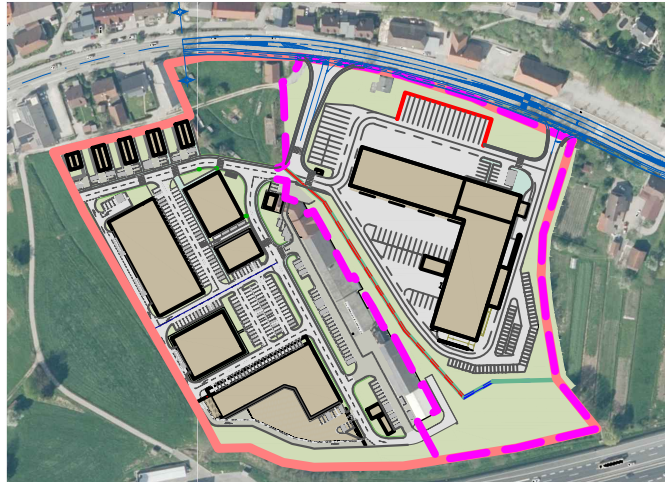

načrtovana ureditev

URBIS,
Urbanizem, arhitektura, projektiranje in storitve d.o.o.
Partizanska cesta 3, 2000 Maribor



PROJEKT:	SPREMEMBE IN DOPOLNITVE OBČINSKEGA PODROBNEGA PROSTORSKEGA NAČRTA ZA POSLOVNO PROIZVODNO CONO NA LOGU - ZAHODNI DEL	
FAZA:	DOPOLNJEN OSNUTEK	
NASLOV LISTA:	PRIKAZ VPLIVOV IN POVEZAV S SOSEDNJIMI OBMOČJI Načrtovana ureditev s prikazom vplivov in povezav s sosednjimi območji	
NAROČNIK:	Biro Biro d.o.o., Beloruska ulica 7, 2000 Maribor	
NOSILEC NALOGE:	Natalija BABIČ, univ. dipl. inž. arh., PA PPN ZAPS 1502	
SODELAVKI:	Dijana BOŽIČ, mag. inž. arh., Zdenka LEŠNIK, geod. teh.	
ŠT. PROJEKTA:	2024/SDOPPN-047	
DATUM PROJEKTA:	SEPTEMBER 2026	
MERILO:	1 : 2500	
ŠT. LISTA:		3.1