



KARAKTERISTIČNI PREREZ R2-409/0300
— v območju hiše

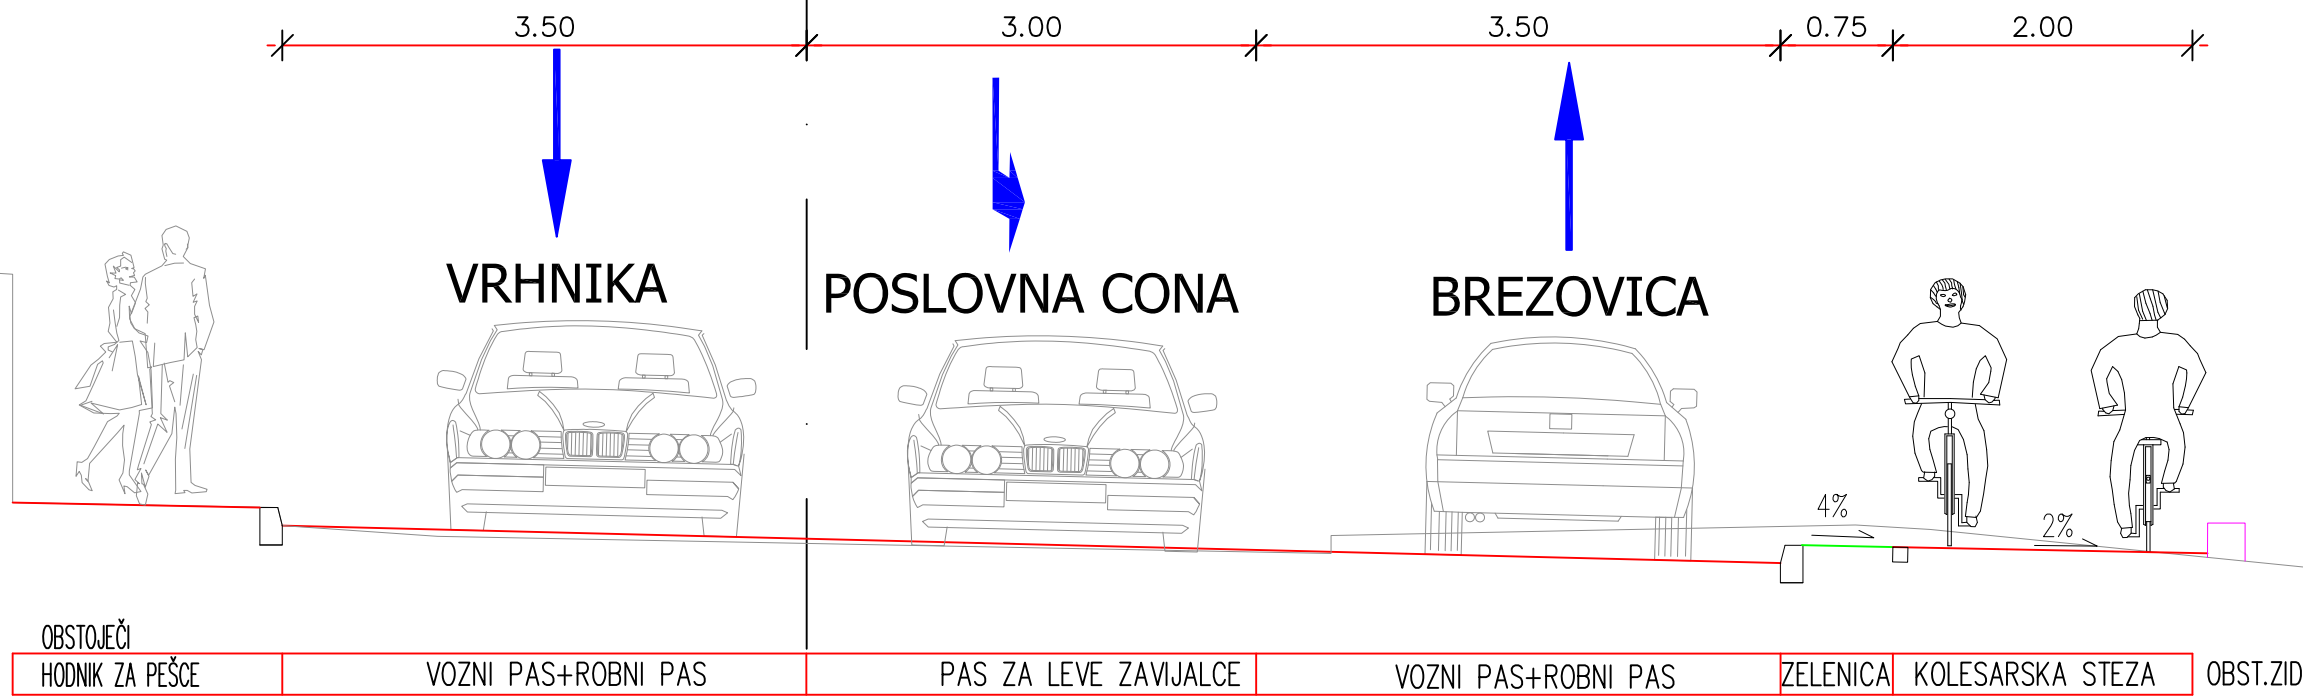

KARAKTERISTIČNI PREREZ R2-409/0300

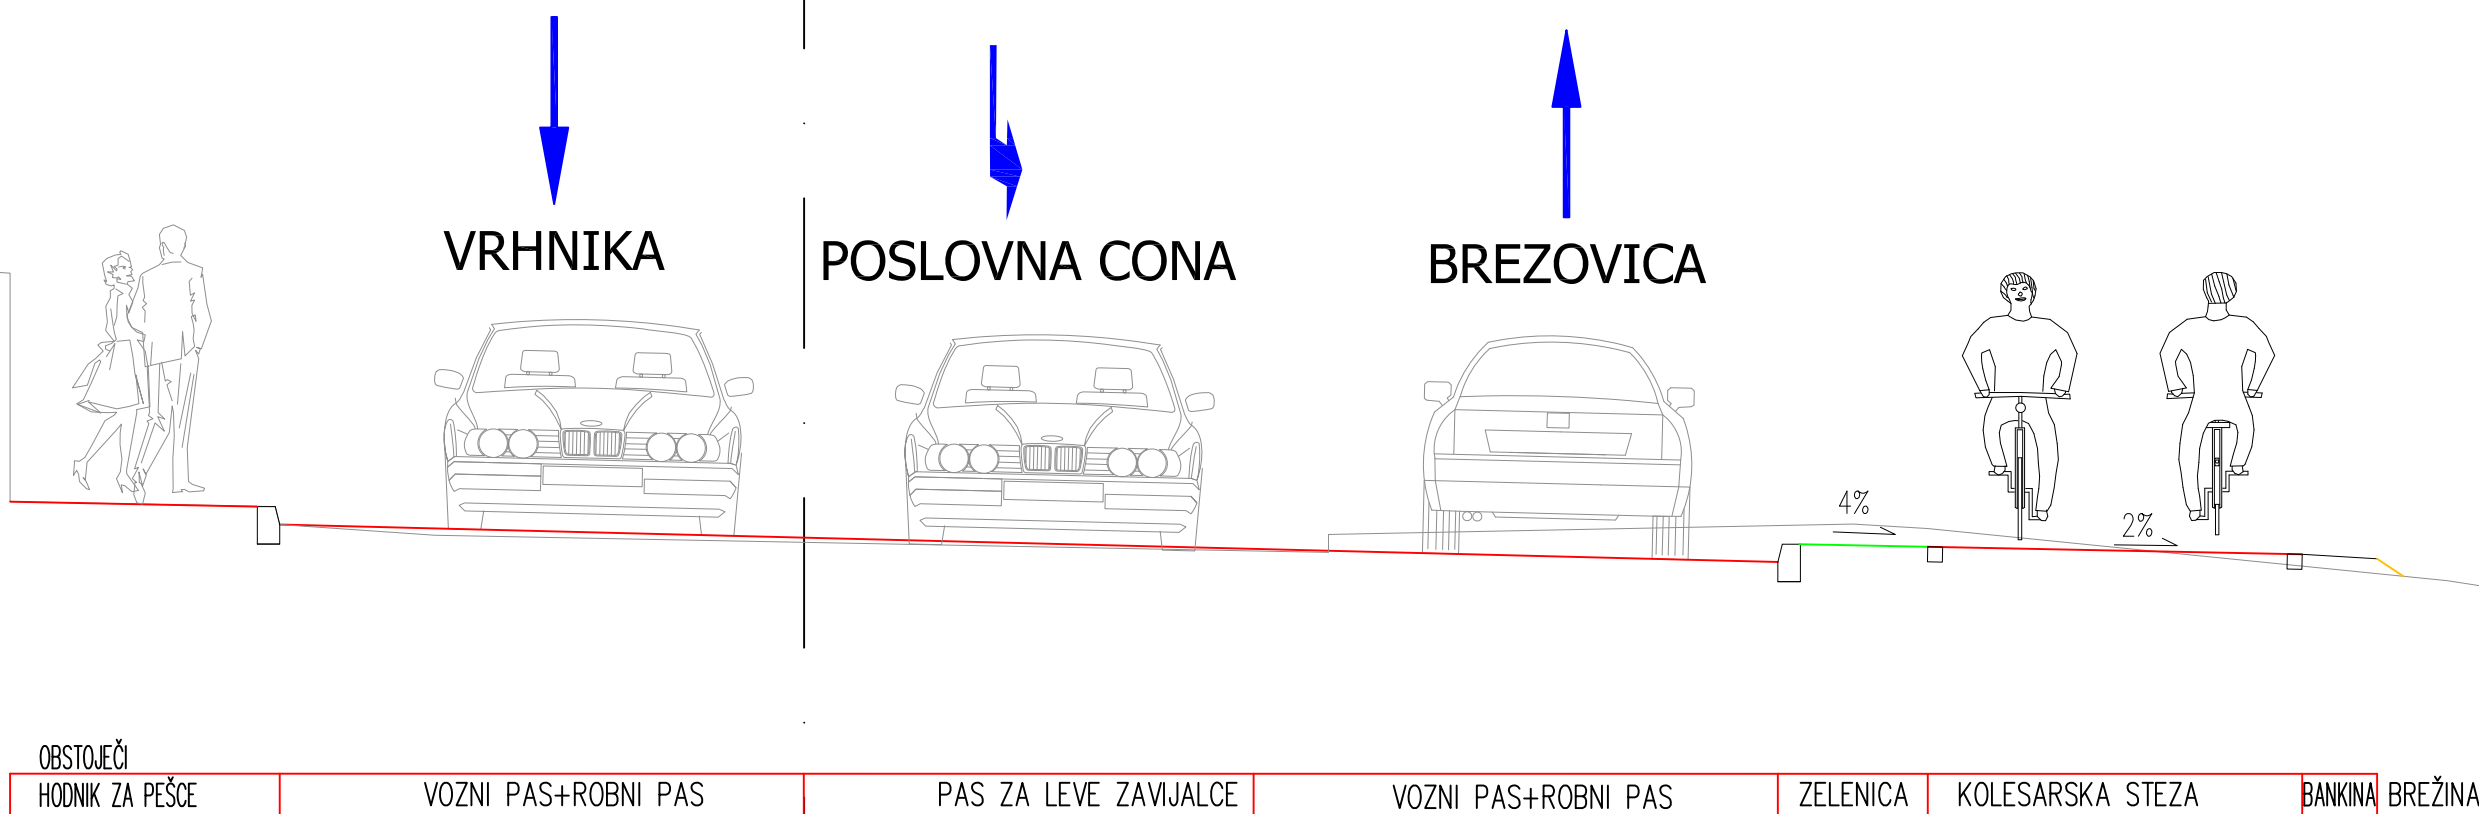

KARAKTERISTIČNI PREREZ
M 1:50

Sprememba:	Opis spremembe:	Datum:	Podpis:

Investitor:

Adimo d.o.o.

Baragova ulica 7A

1000 Ljubljana

Projektant:

appia

balancing the road

APPIA d.o.o.

Leskoškova cesta 9e, 1000 Ljubljana

Podizvajalec:

Številka priloge:

G.4

Identifikacijska številka risbe:

AP026-25-G.4

Cesta:

R2-409

Odsek:

0300 Brezovica - Vrhnika

Pododsek:

Številka projekta:

AP026-25

Številka načrta:

AP026-25-G

Stopnja obdelave:

DPP

Objekt:

UREDITEV DVEH PRIKLJUČKOV ZA POSLOVNO CONO V LOGU
NA R2-409/0300 BREZOVICA -VRHNIKA

Vsebina načrta:

Karakteristični prerez

Del načrta:

Merilo:

1:50

Vodja projekta:

mag. Goran JOVANOVIČ, u.d.i.g. (G-2119)

Pooblaščen inženir:

David LAVRIČ, u.d.i.g. (G-2155)

Izdelal:

Datum:

JANUAR 2025

Št. odseka:

0300

Arhivska številka:

007.2101

Faza/Objekt:

G.131

Šifra risbe:

Črtna koda arhiva: