


# Gradbena situacija


## M1:500

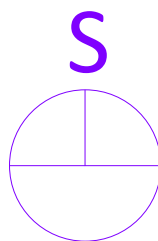

Spremembe:	1.
	2.
	3.
	4.
	5.


Investitor:	KAPS commerce d.o.o., SERINI Karel Kopna pot 1A 1000 Ljubljana SLOVENIJA	Naziv:	Ime in priimek:		Ident. št. IZS:	
		VP:	Iztok BERČIČ, u.d.i.g.			G - 0972
		PI:	Iztok BERČIČ, u.d.i.g.			G - 0972
Projektant:	IBT BIRO PROJEKTIVA d.o.o. Proletarska 4, 1110 Ljubljana SLOVENIJA	Obdelal:				
		Obdelal:				
		Obdelal:				
Naziv objekta:	Ureditve cestnega priključka na državni cesti R2-409/0300 v km 7+138		Št. proj:	0196/051	Vrsta projekta:	
			Št. načrta:	0196/051-1		
Vrsta načrta:	Načrt s področja gradbeništva-cesta		Šifra CC:	2112	Št. prikaza:	
Vsebina risbe:	Ureditvena situacija		Merilo:	1 : 500		
			Datum:	Julij 2024	2/1	
Št. odseka:	Prostor za črtno kodo arhiva:	Arhivska št.:	Faza/Objekt:	Šifra risbe:		
1134			004.2112	G.102		
Avtor risbe:	IBT BIRO PROJEKTIVA d.o.o.		Št. priloge:			
			G.2			



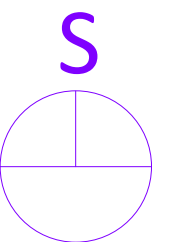


Investitor:	KAPS commerce d.o.o., SERINI Karel Kopna pot 1A 1000 Ljubljana SLOVENIJA	Naziv:	Ime in priimek:		Ident. št. IZS:
		VP:	Iztok BERČIČ, u.d.i.g.		G - 0972
		PI:	Iztok BERČIČ, u.d.i.g.		G - 0972
Projektant:	IBT BIRO PROJEKTIVA d.o.o. Proletarska 4, 1110 Ljubljana SLOVENIJA	Obdelal:			
		Obdelal:			
		Obdelal:			
Naziv objekta:	Ureditev cestnega priključka na državni cesti R2-409/0300 v km 7 +138	Št. proj:	0196/051		Vrsta projekta:  PZI
Vrsta načrta:	Načrt s področja gradbeništva-cesta	Št. načrta:	0196/051-1		
		Šifra CC:	2112		Št. prikaza:  2/1
Vsebina risbe:	Zbirna situacija kom. vodov	Merilo:	1 : 500		
		Datum:	Julij 2024		
Št. odseka:	Prostor za črtno kodo arhiva:	Arhivska št.:	Faza/Objekt:	Šifra risbe:	
1134			004.2112	G.104	
Avtor risbe:	IBT BIRO PROJEKTIVA d.o.o.		Št. priloge:		
			G.3		



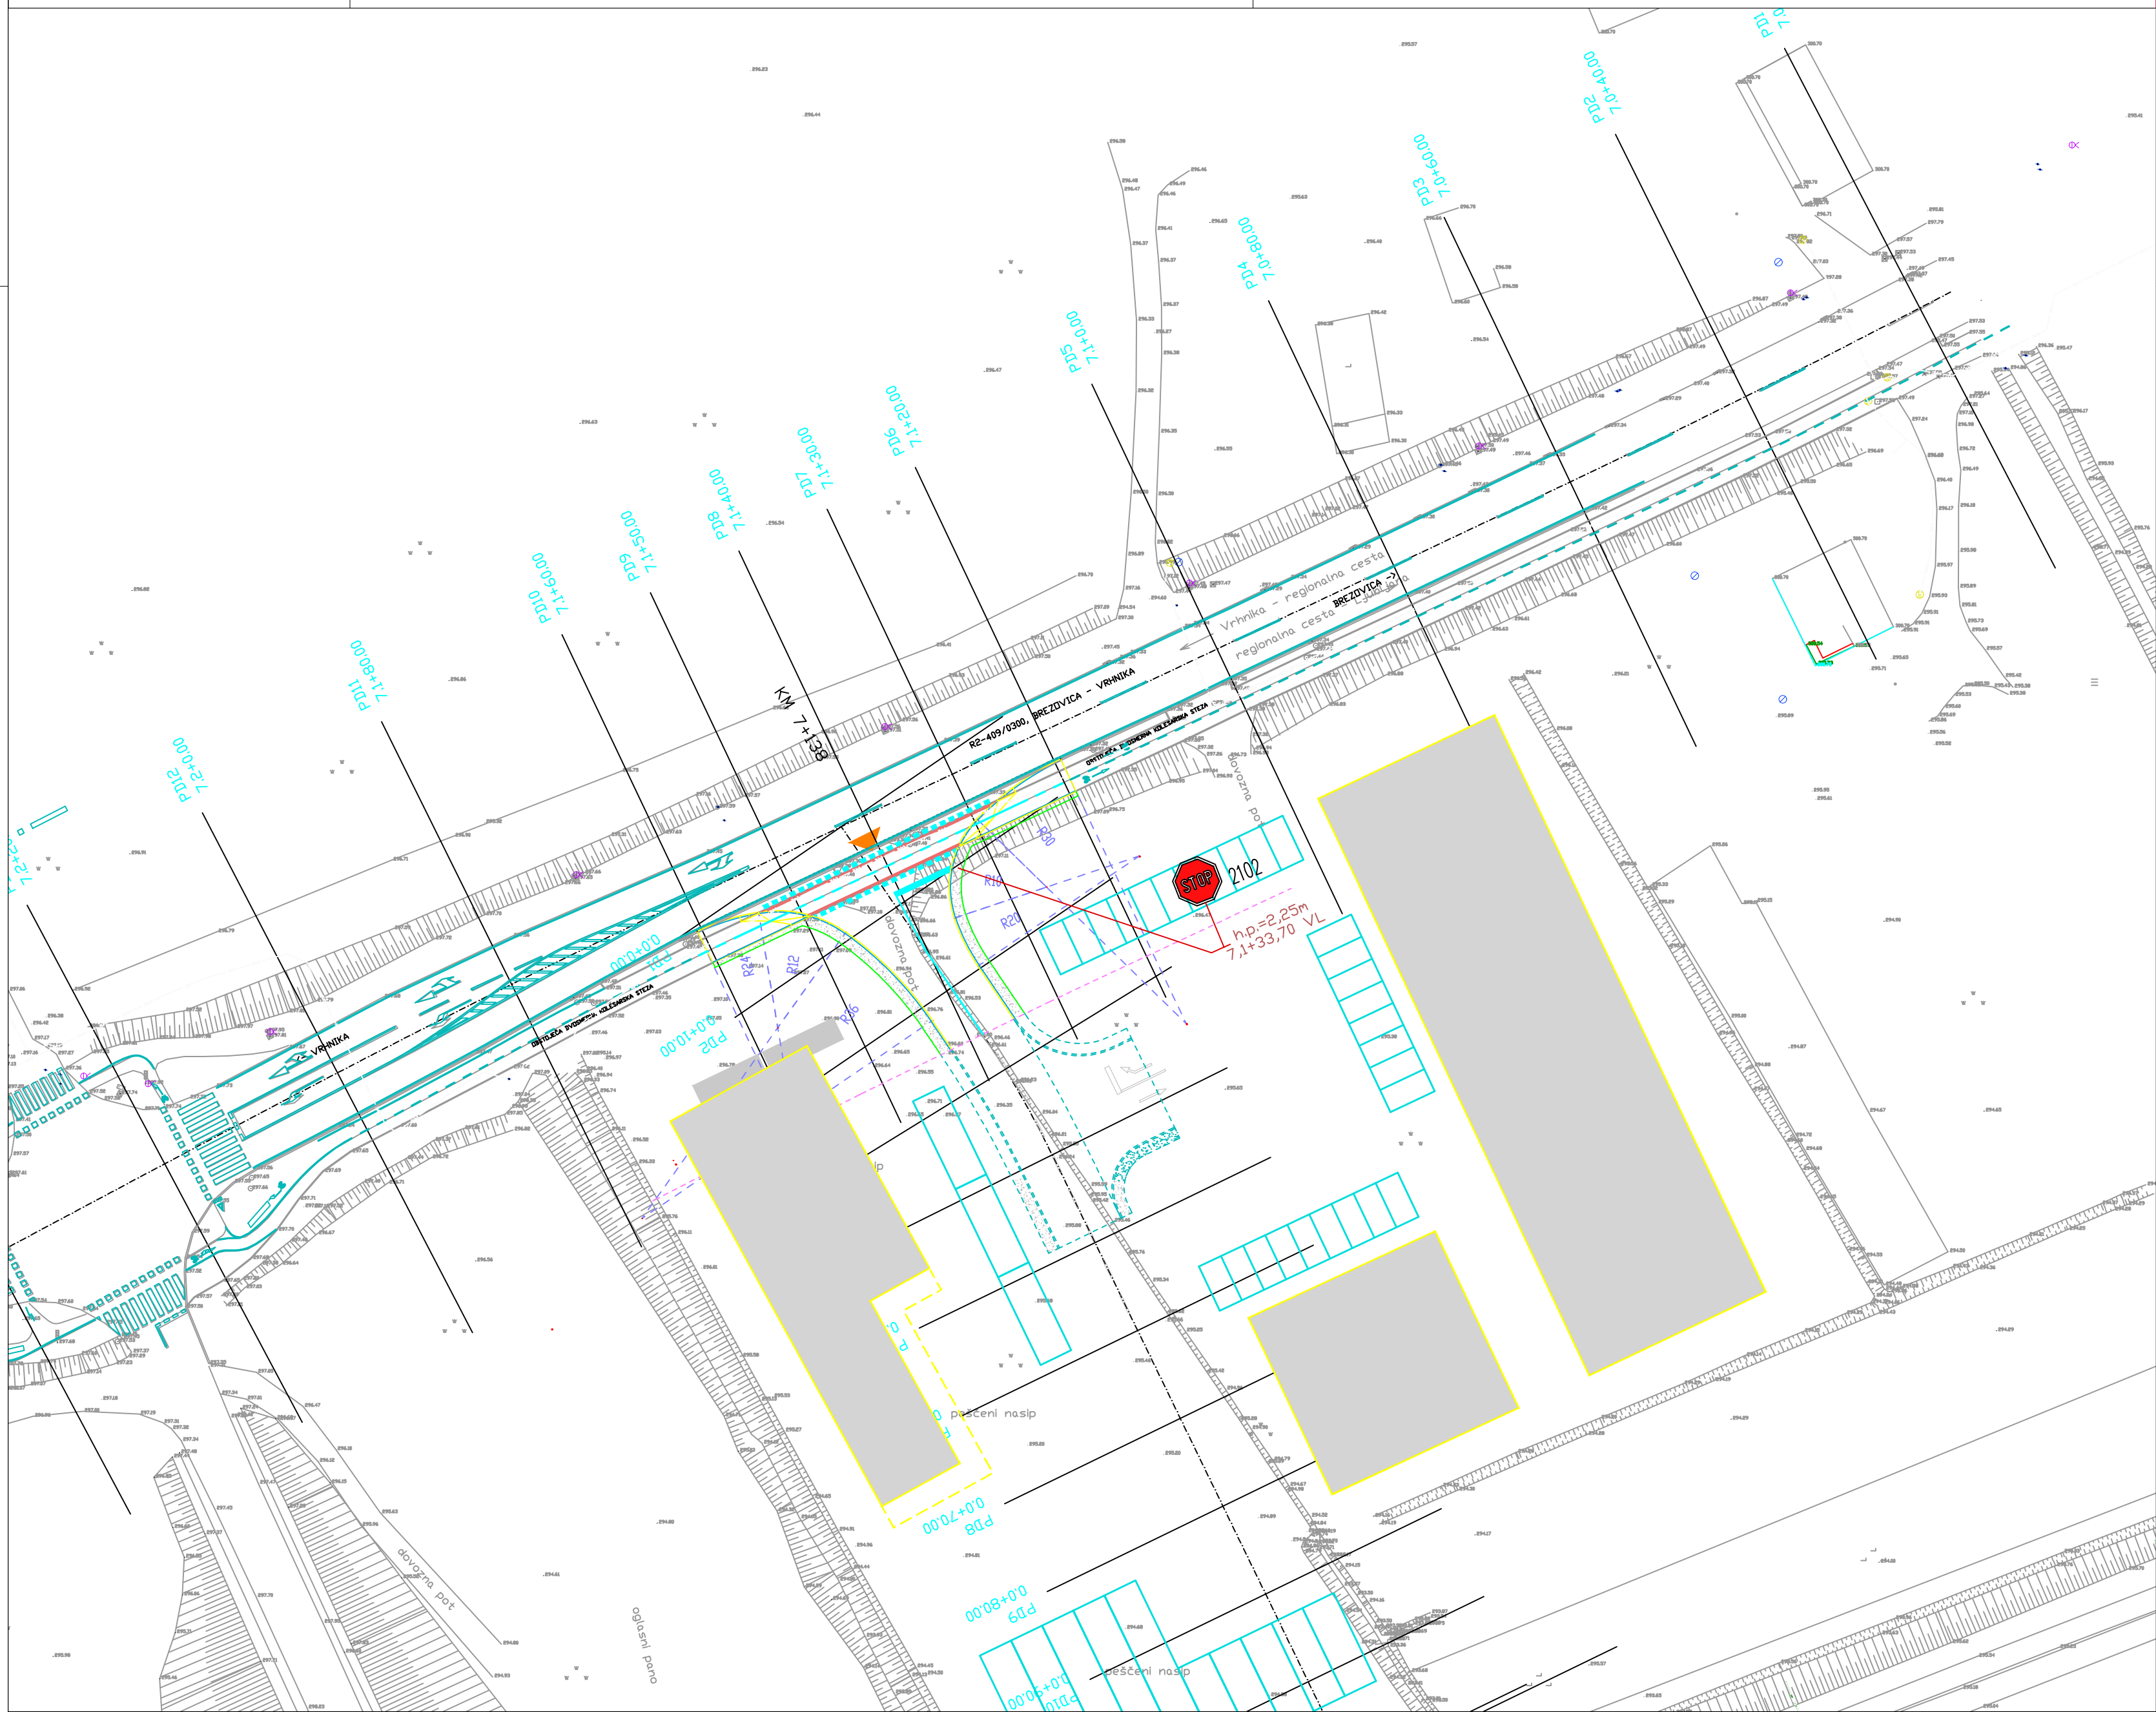

# Situacija prometne ureditve

## M1:500

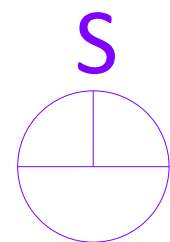

Spremembe:	1.
	2.
	3.
	4.
	5.

Investitor:	KAPS commerce d.o.o., SERINI Karel Kopna pot 1A 1000 Ljubljana SLOVENIJA	Naziv:	Ime in priimek:		Ident. št. IZS:
		VP:	Iztok BERČIČ, u.d.i.g.		G - 0972
		PI:	Iztok BERČIČ, u.d.i.g.		G - 0972
Projektant:	IBT BIRO PROJEKTIVA d.o.o. Proletarska 4, 1110 Ljubljana SLOVENIJA	Obdelal:			
		Obdelal:			
		Obdelal:			
Naziv objekta:	Ureditev cestnega priključka na državni cesti R2-409/0300 v km 7+138	Št. proj:	0196/051	Vrsta projekta:  PZI	
		Št. načrta:	0196/051-1		
Vrsta načrta:	Načrt s področja gradbeništva-cesta	Šifra CC:	2112	Št. prikaza:  2/1	
Vsebina risbe:	Situacija prometne ureditve	Merilo:	1 : 500		
		Datum:	Julij 2024		
Št. odseka:	Prostor za črtno kodo arhiva:	Arhivska št.:	Faza/Objekt:	Šifra risbe:	
1134			004.2112	G.102	
Avtor risbe:	IBT BIRO PROJEKTIVA d.o.o.		Št. priloge:  G.3		