


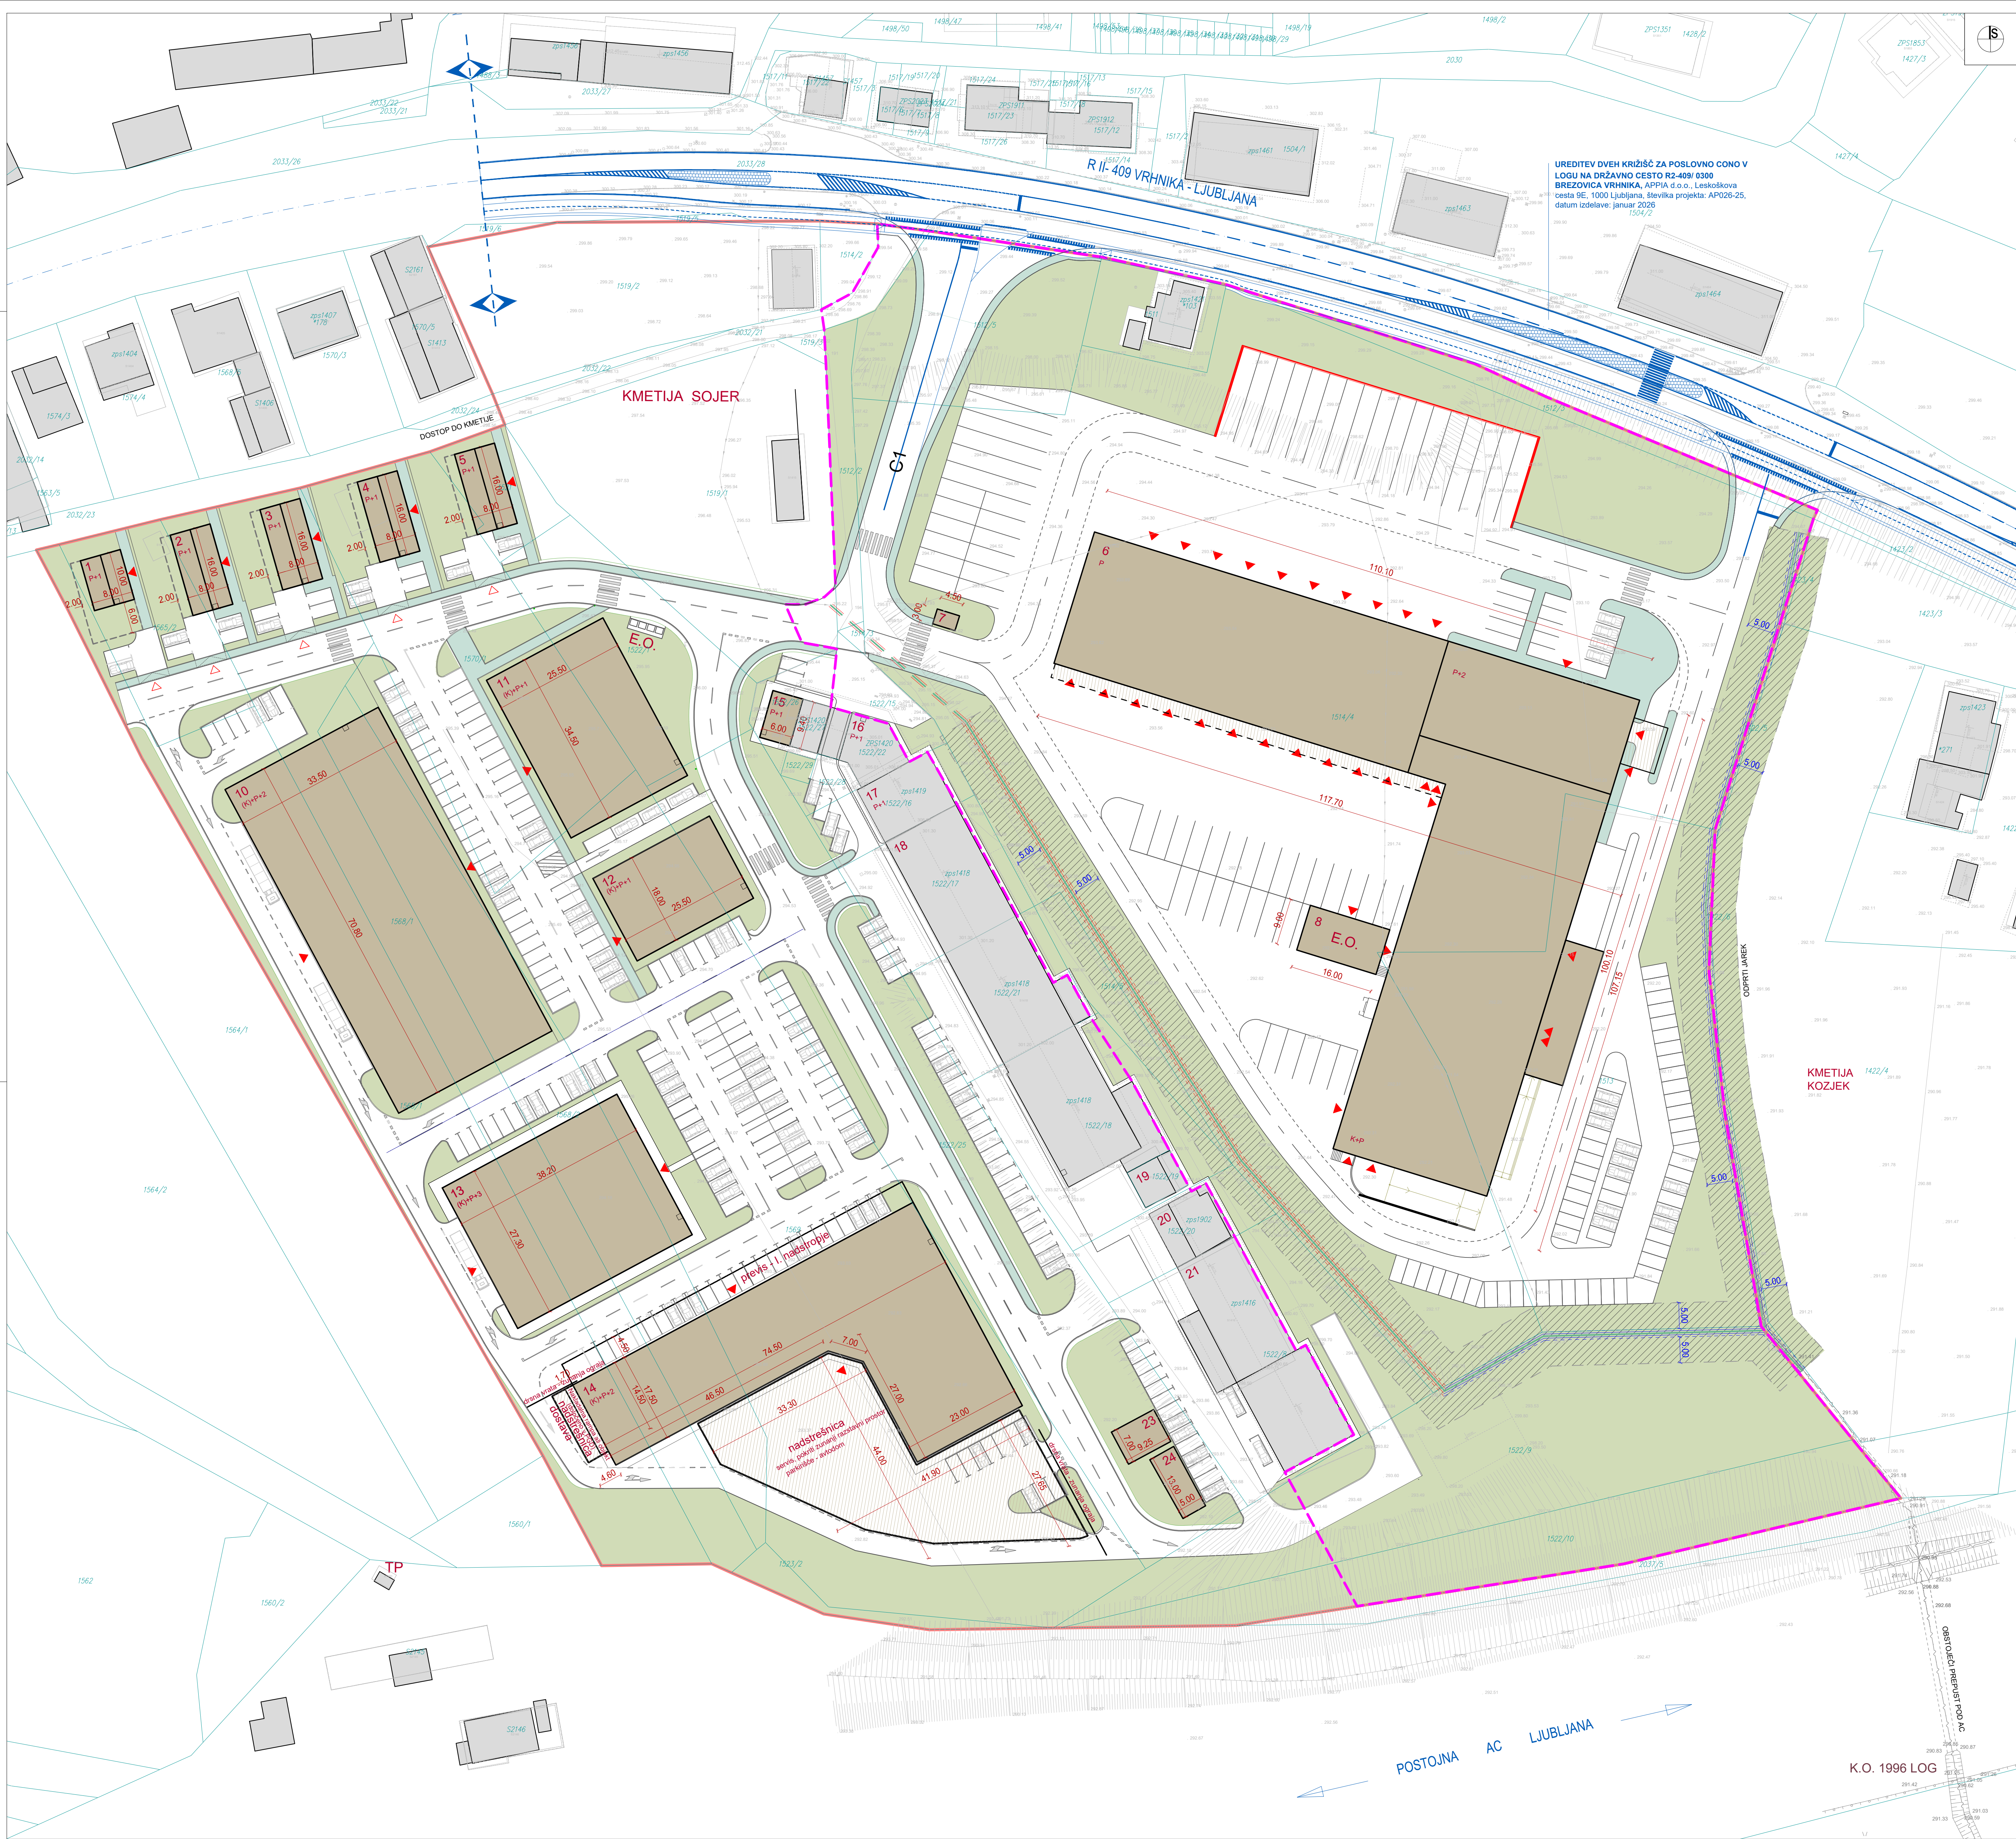

LEGENDA

- območje OPPN
- območje SPREMEMB IN DOPOLNITEV OPPN
- obstoječi objekti
- predvideni objekti
- nadstrešnice
- oporni zid
- možnost povečanja objekta
- (K)+P+1 etažnost
- vhodi, dovozi
- zelene površine parcel
- hodniki za pešce, pešpoti
- E.O. ekološki otok
- parkirne površine
- 1-35 predvideni objekti
- 5.00 vodotok - varovalno območje
- 117.70 dimenzije predvidenih objektov

URBIS Urbanizem, arhitektura, projektiranje in storitve d.o.o. Parizanska cesta 3, 2000 Maribor	
PROJEKT:	SPREMEMBE IN DOPOLNITVE OBČINSKEGA PODROBNEGA PROSTORSKEGA NAČRTA ZA POSLOVNO PROIZVODNO CONO NA LOGU - ZAHODNI DEL
FAZA:	DOPOLNJEN OSNUTEK
NASLOV LISTA:	PRIKAZ UMESTITVE NAČRTOVANIH UREDITEV V PROSTOR Prikaz ureditve s funkcionalno oblikovalskimi pogoji
NAROČNIK:	Biro Biro d.o.o., Beloruska ulica 7, 2000 Maribor
NOSILEC NALOGE:	Natalija BABIČ, univ. dipl. inž. arh., PA PPN ZAPS 1502
SODELAVKI:	Dijana BOŽIČ, mag. inž. arh., Zdenka LEŠNIK, geod. teh.
ŠT. PROJEKTA:	2024/SDOPPN-047
DATUM PROJEKTA:	SEPTEMBER 2026
MERILO:	1 : 500
ŠT. LISTA:	4.2