


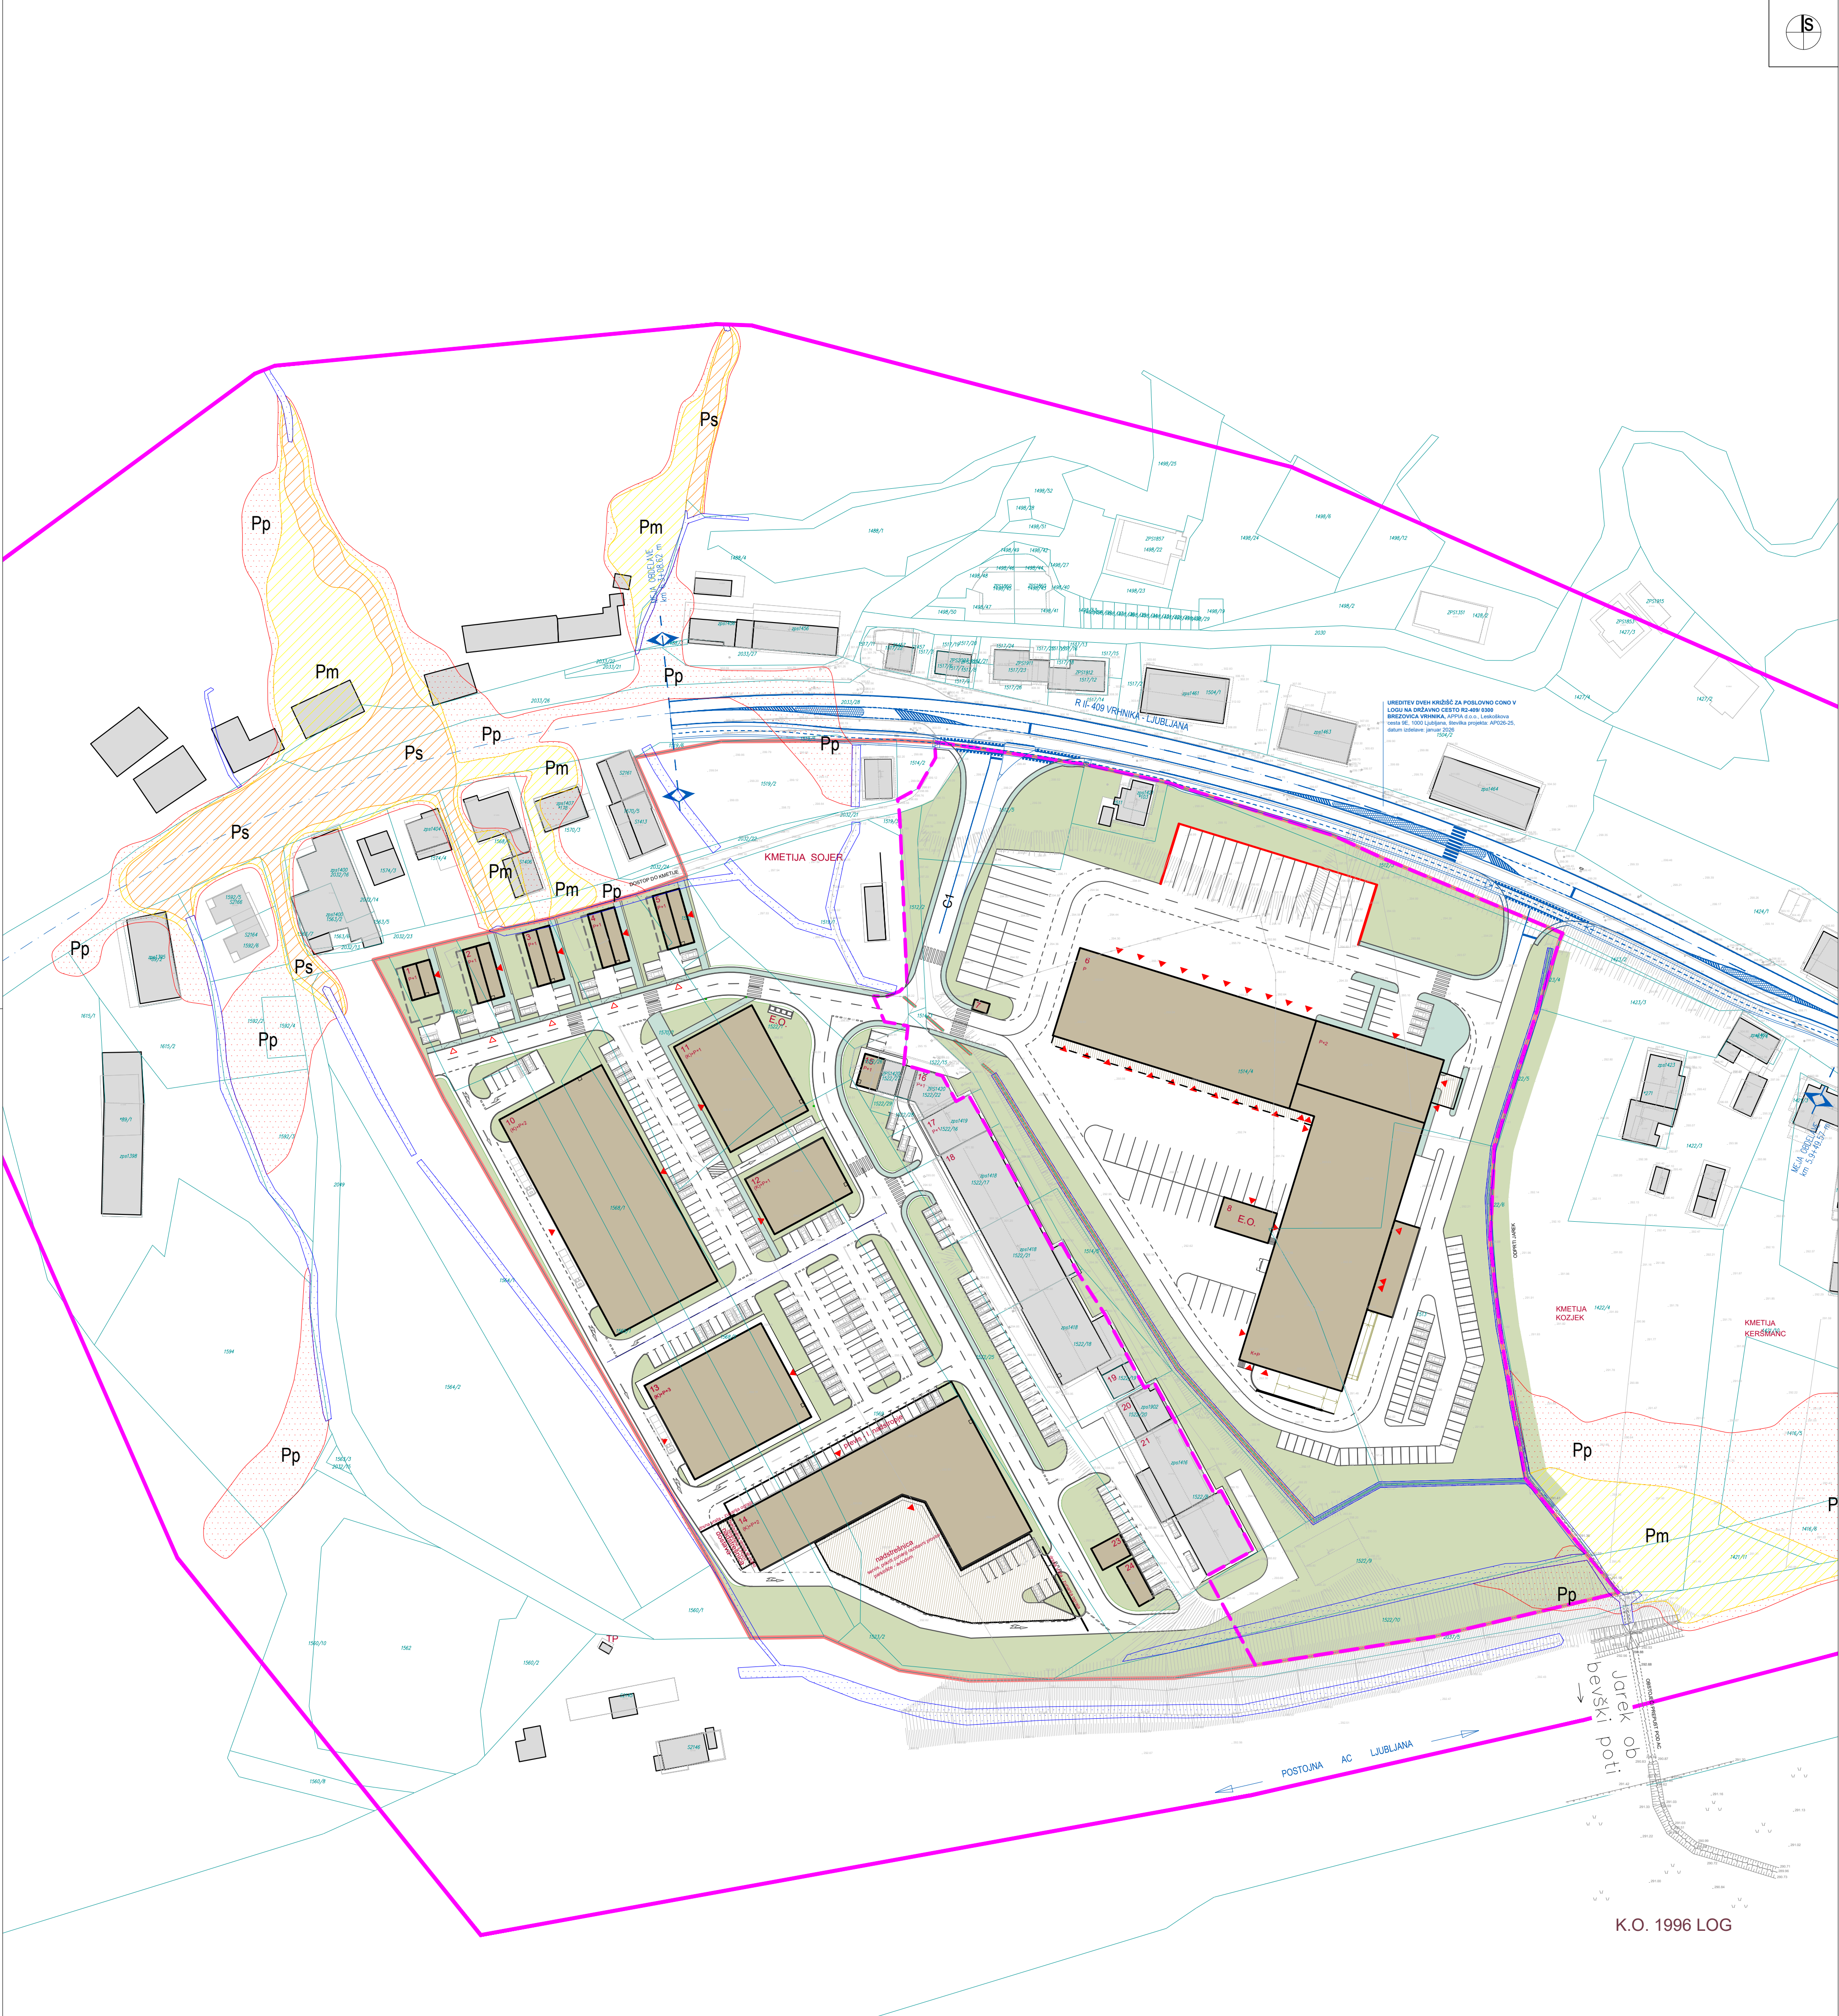

- LEGENDA
- območje OPPN
- 
- območje SPREMEMB IN DOPOLNITEV OPPN

(K)+P+1

E.O.

1-35

KARTA RAZREDOV POPLAVNE NEVARNOSTI - PREDVIDENO STANJE

- Pm

Območje razreda majhne poplavne nevarnosti
- Ps

Območje razreda srednje poplavne nevarnosti
- Pv

Območje razreda velike poplavne nevarnosti
- Pp

Območje razreda preostale poplavne nevarnosti
- 
- Območje veljavnosti rezultata

1:1000

URBIS,  
Urbanizem, arhitektura, projektiranje in storitve d.o.o.  
Partizanska cesta 3, 2000 Maribor



|                 |   |     |
|-----------------|---|-----|
| PROJEKT:        | SPREMEMBE IN DOPOLNITVE OBČINSKEGA PODROBNEGA PROSTORSKEGA NAČRTA ZA POSLOVNO PROIZVODNO CONO NA LOGU - ZAHODNI DEL   |     |
| FAZA:           | DOPOLNJEN OSNUTEK   |     |
| NASLOV LISTA:   | PRIKAZ OBMOČJA OPPN IN UREDITEV, POTREBNIH ZA OBRAMBO TER VARSTVO PRED NARAVNIMI IN DRUGIMI NESREČAMI, VKLJUČNO Z VARSTVOM PRED POŽAROM<br>Ureditvena situacija s karto razredov poplavne nevarnosti - predvideno stanje stanje |     |
| NAROČNIK:       | Biro Biro d.o.o., Beloruska ulica 7, 2000 Maribor   |     |
| NOSILEC NALOGE: | Natalija BABIČ, univ. dipl. inž. arh., PA PPN ZAPS 1502   |     |
| SODELAVKI:      | Dijana BOŽIČ, mag. inž. arh., Zdenka LEŠNIK, geod. teh.   |     |
| ŠT. PROJEKTA:   | 2024/SDOPPN-047   |     |
| DATUM PROJEKTA: | SEPTEMBER 2026   |     |
| MERILO:         | 1 : 1000   |     |
| ŠT. LISTA:      |   | 6.2 |