


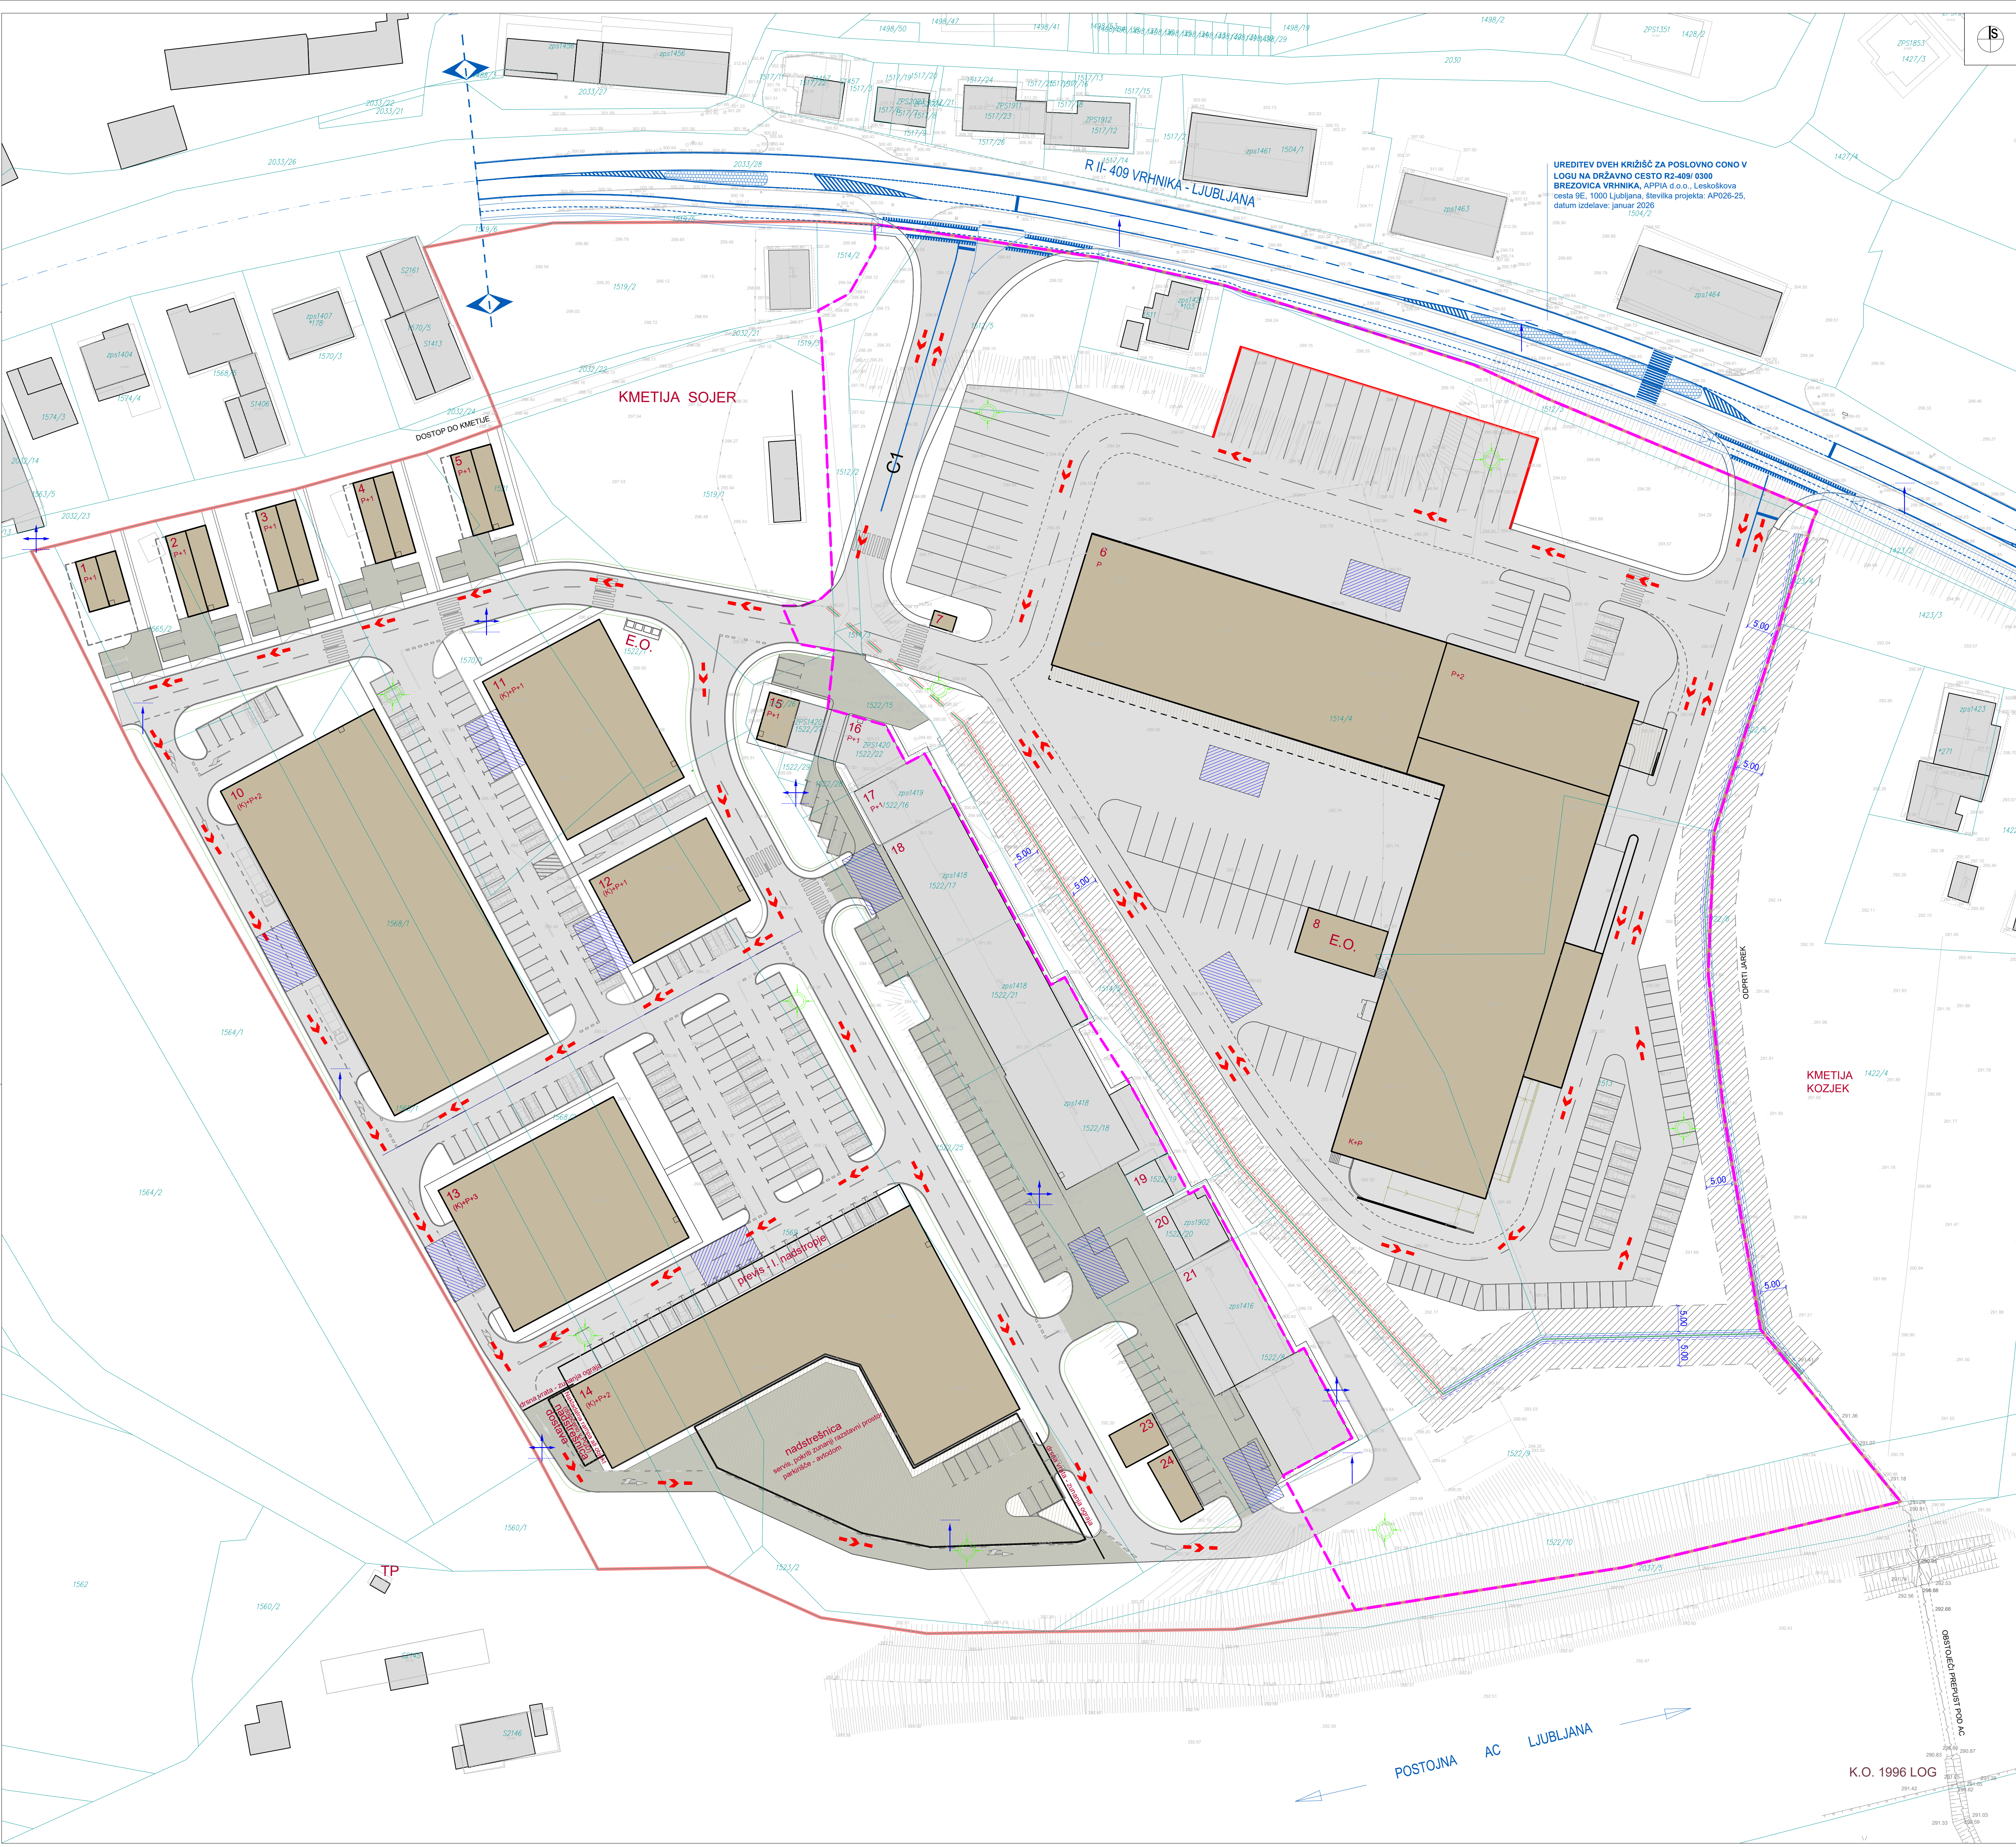

LEGENDA

- območje OPPN
- območje SPREMEMB IN DOPOLNITEV OPPN
- obstoječi objekti
- predvideni objekti
- asfaltirano vozišče
- vodotok - varovalno območje

LEGENDA POŽARNI ZNAKI

- izhod iz objekta
- smer zapustitve objekta
- nadtalni hidrantni priključek
- podtalni hidrantni priključek
- dovoz - gasilska pot
- dostopne pešpoti
- zbirno mesto
- intervencijska površina

URBIS, Urbanizem, arhitektura, projektiranje in storitve d.o.o. Parizanska cesta 3, 2000 Maribor		
PROJEKT:	SPREMEMBE IN DOPOLNITVE OBČINSKEGA PODROBNEGA PROSTORSKEGA NAČRTA ZA POSLOVNO PROIZVODNO CONO NA LOGU - ZAHODNI DEL	
FAZA:	DOPOLNjen OSNUTEK	
NASLOV LISTA:	PRIKAZ OBMOČJA OPPN IN UREDITEV, POTREBNIH ZA OBRAMBO TER VARSTVO PRED NARAVNIMI IN DRUGIMI NESREČAMI, VKLJUČNO Z VARSTVOM PRED POŽAROM Ureditvena situacija s prikazom varstva pred požarom	
NAROČNIK:	Biro Biro d.o.o., Beloruska ulica 7, 2000 Maribor	
NOSILEC NALOGE:	Natalija BABIČ, univ. dipl. inž. arh., PA PPN ZAPS 1502	
SODELAVKI:	Dijana BOŽIČ, mag. inž. arh., Zdenka LEŠNIK, geod. teh.	
ŠT. PROJEKTA:	2024/SDOPPN-047	
DATUM PROJEKTA:	SEPTEMBER 2026	
MERILO:	1 : 500	
ŠT. LISTA:		